

EIGENTÜMER:
STADT GERMERSHEIM
I.V.

Hänlein

(HÄNLEIN)
1. BEIGEORDNETER

PLANUNG:
STADTVERWALTUNG
BAUABTEILUNG
I.A.

Pirron

(PIRRON)
ARCHITEKT

STADT GERMERSHEIM
STADTHALLE

TISCHBESTUHLUNG
TANZVERANSTALTUNGEN

440 ~~444~~ SITZPLÄTZE

DATUM : DEZEMBER 2000

MSST. 1 : 200 PL-NR. 1.1

NOTAUSGANG

4 ENTFALL AUFGANG DER
NÄHE ZU TÜR 3.


FOYER


TANZFLÄCHE

BÜHNE

Az.: Dr. D. Ostler
Bauleitend
Kreierverteilung
- Untere Dienstleistungen -
im A. *Wagner*

5)

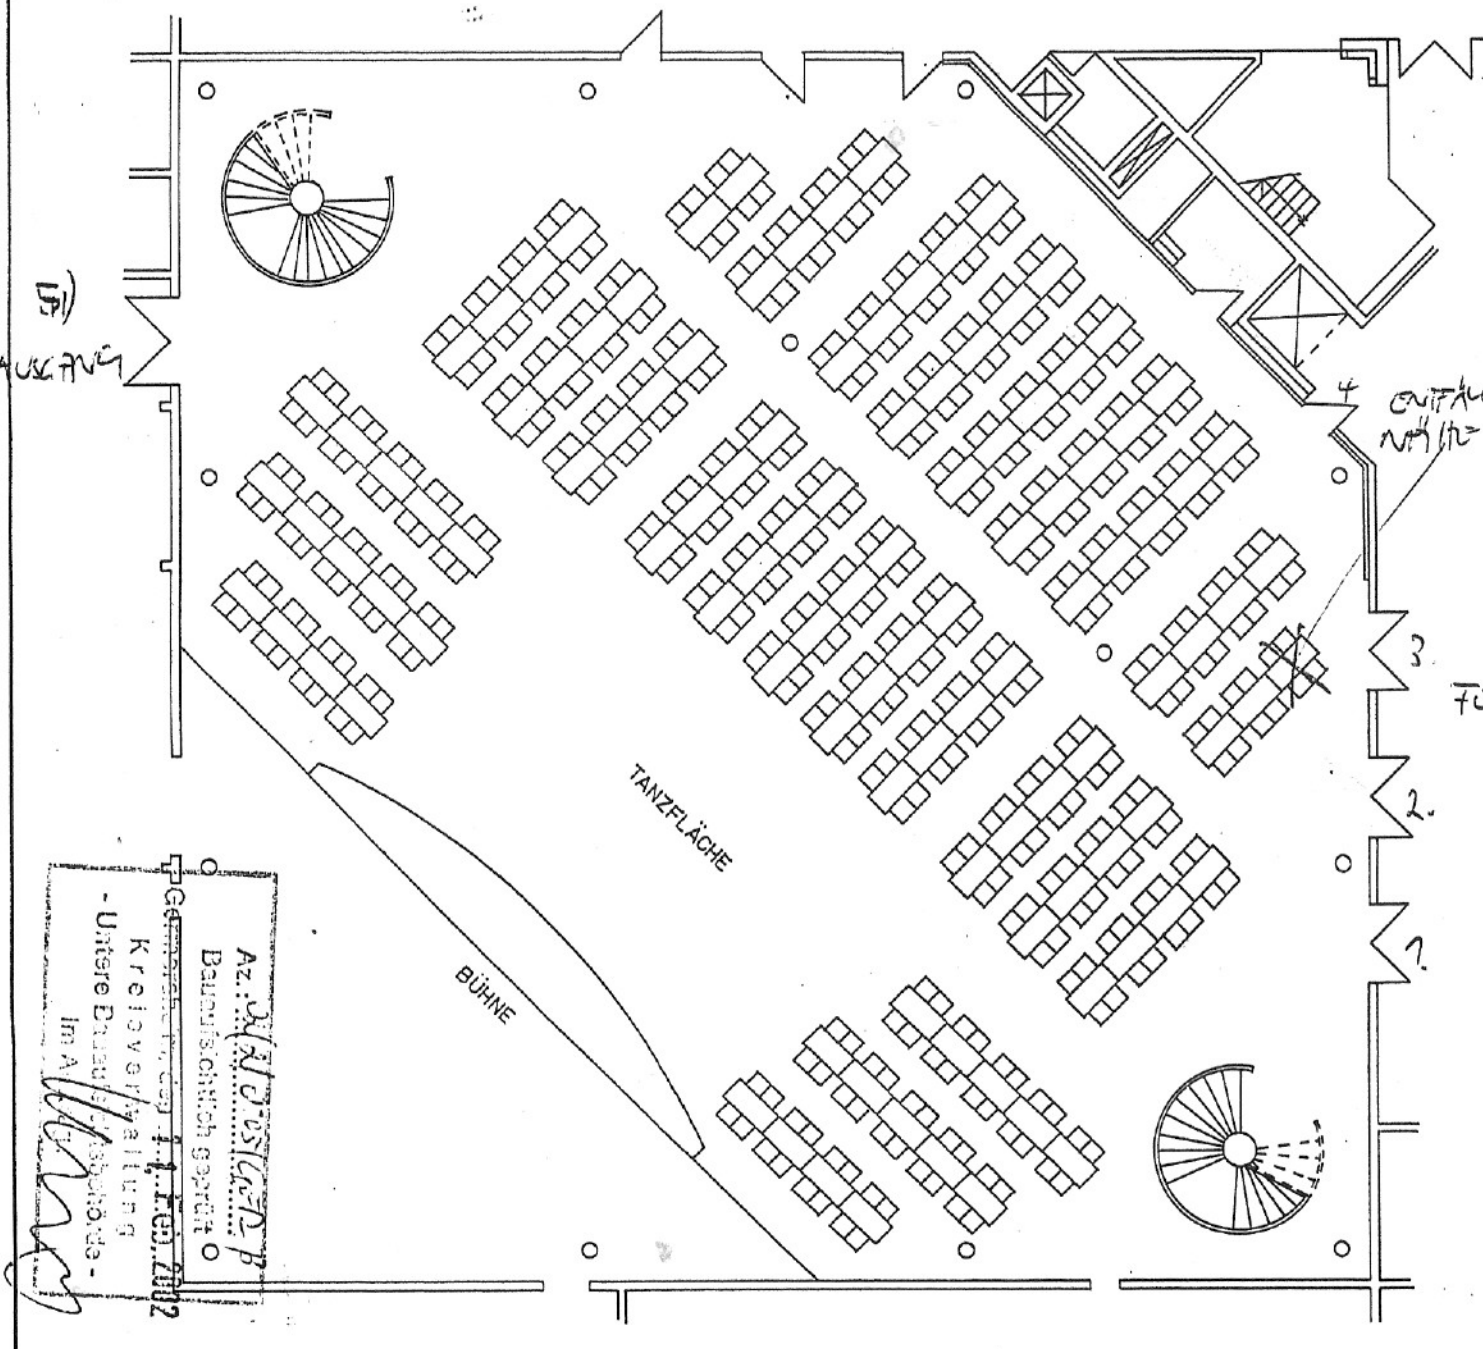

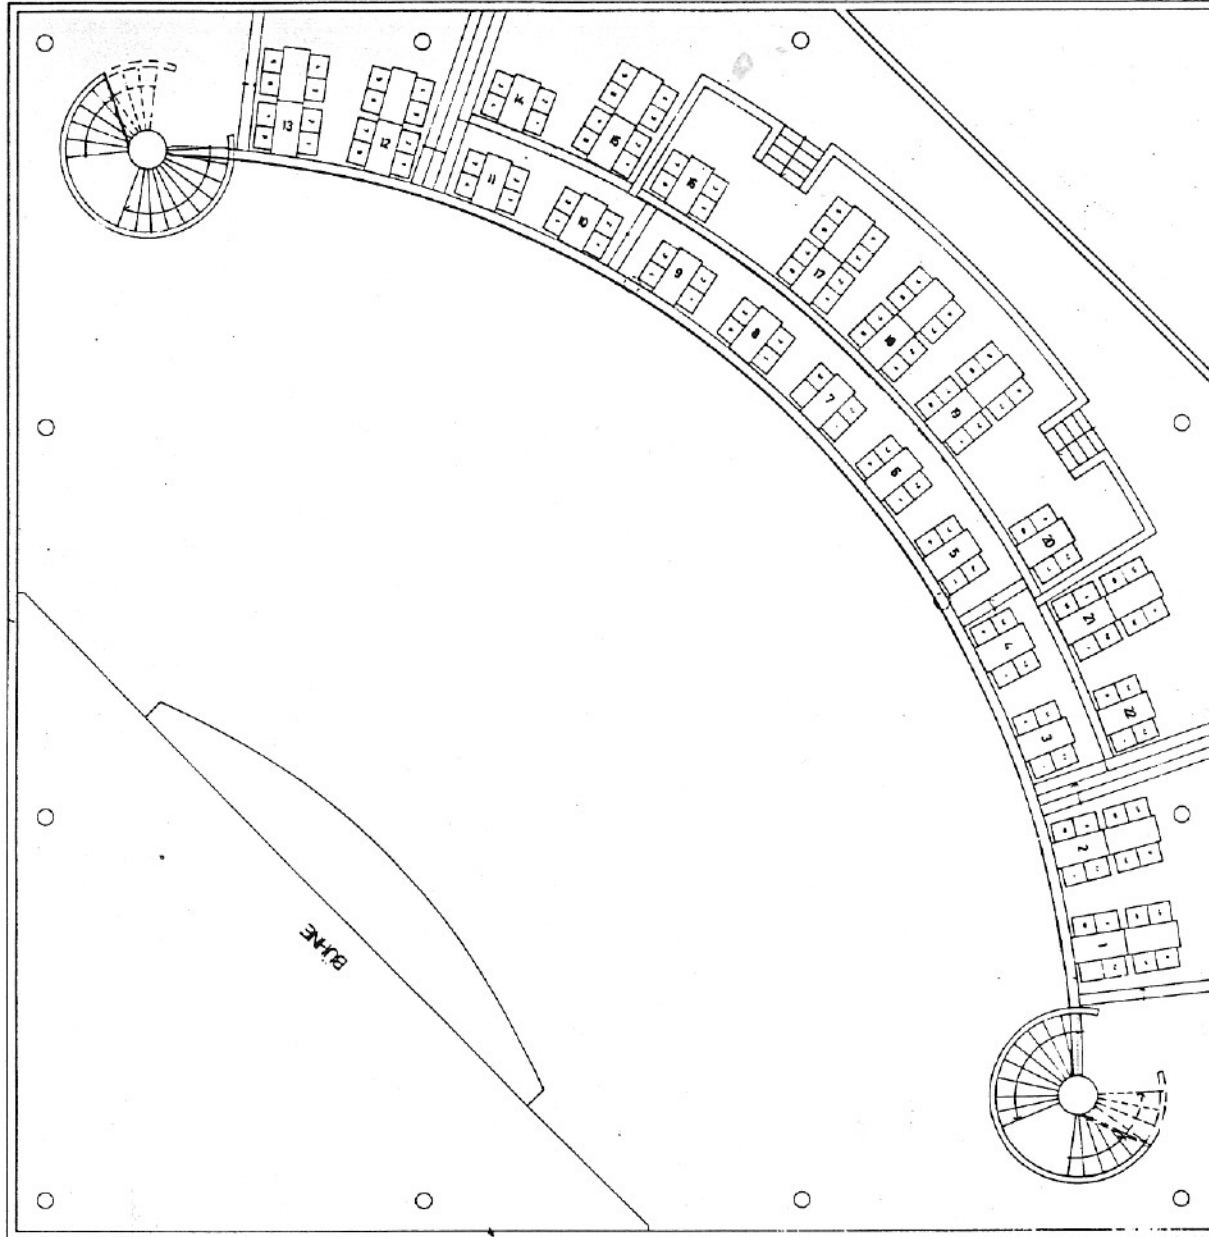

EIGENTÜMER :
STADT GERMERSHEIM
I.V.

(HÄRTELIN)
1. BEZUGSNUMMER

BAUAUFSICHTLICH GENEHMIGT
KREISVERWALTUNG GERMERSHEIM
10. MAI 1999
BY NR. 99/2/00641/GER/B

ANUN
STADTVERWALTUNG
BAUTEILUNG
I.A.

(PIRRON)
ARCHITEKT

STADT GERMERSHEIM
STADTHALLE

TISCHBESTUHLUNG

GALERIE 124 SITZPLÄTZE

DATUM : 04. 03. 1998

MSST. : 1 : 200 PL-NR. 5.1