


Ausfertigung für den Bauherrn

ARCHITEKT: *Do Feih*
Sabine Dorst-Feih
Dipl.-Ing. (FH) Architekt

Quart
BAUHERR:
Marcus Scholle
Bürgermeister

PLANUNG:
STADTVERWALTUNG GERMERSHEIM, 18.12.2017
FACILITY MANAGEMENT
gez.: STEICHERT

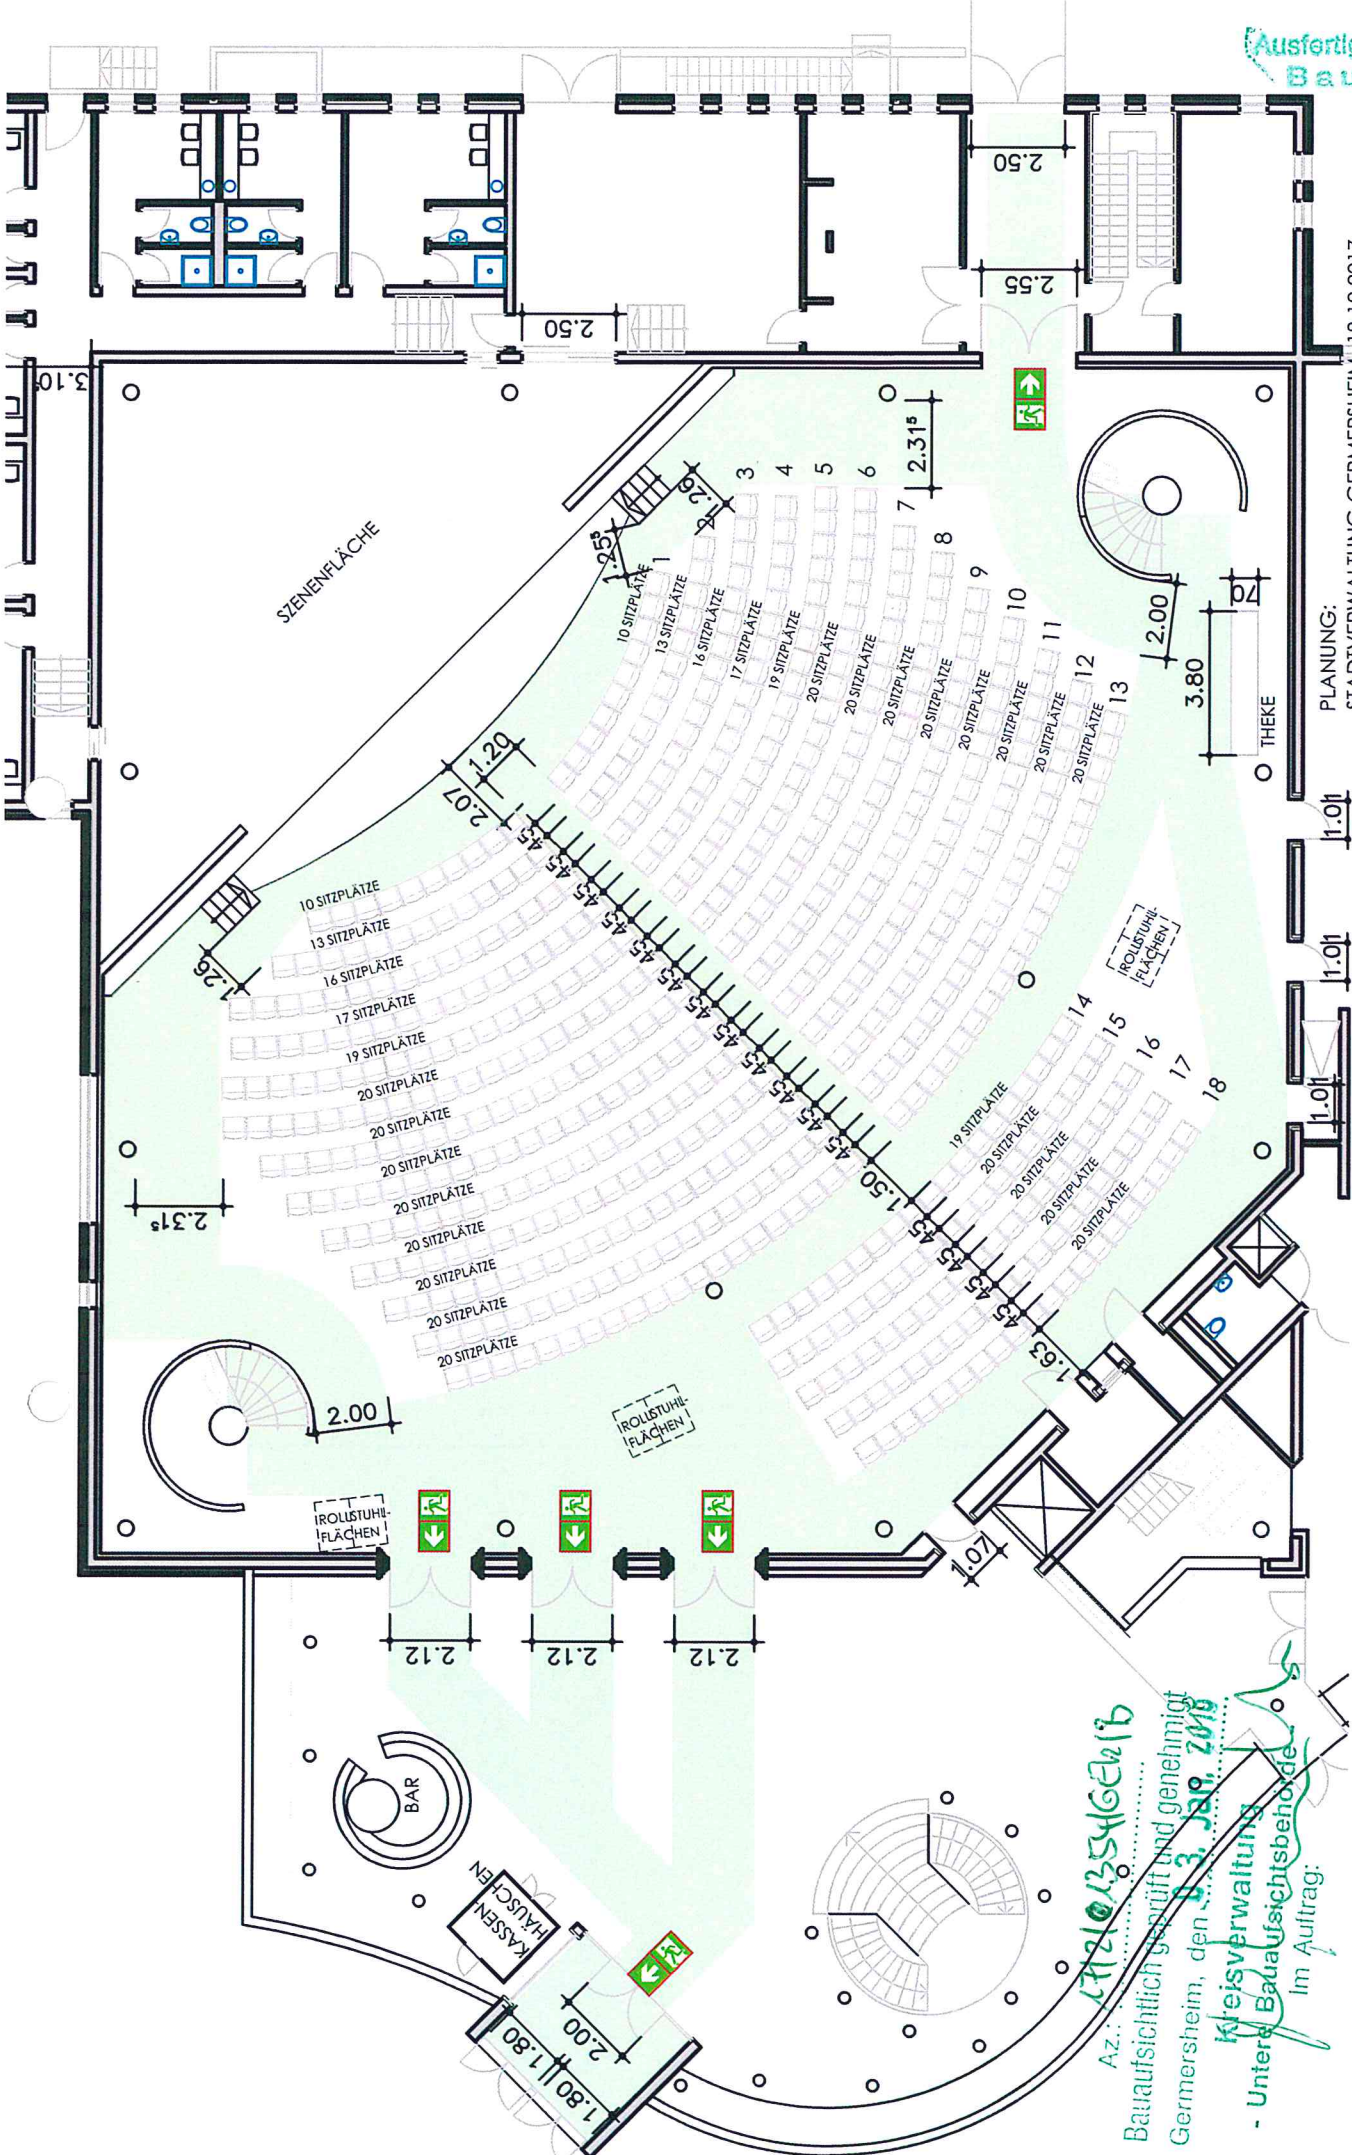

STADTHALLE GERMERSHEIM
BESTUHLUNGSPLAN 38 M = 1:200 569 SITZPLÄTZE

Az.: *17121012546218*
Baufürsichtlich geprüft und genehmigt
Germersheim, den *13. JUN. 2018*
- *Untere Kreisverwaltung*
- *Bauaufsichtsbehörde*
im Auftrag:

(REIHENBESTUHLUNG RADIAL + MITTELGANG + VORBÜHNE)
1: Facility Management/Pläne CAD/3D/Struktur/Visus/Bestuhlungsbühne/2017/10-0 - 38 Reihenbestuhlung radially + Mittelgang + Vorbühne.dwg